



przyłącza ś/c
 Podziałka 1:100/100
 P.p.=82,00

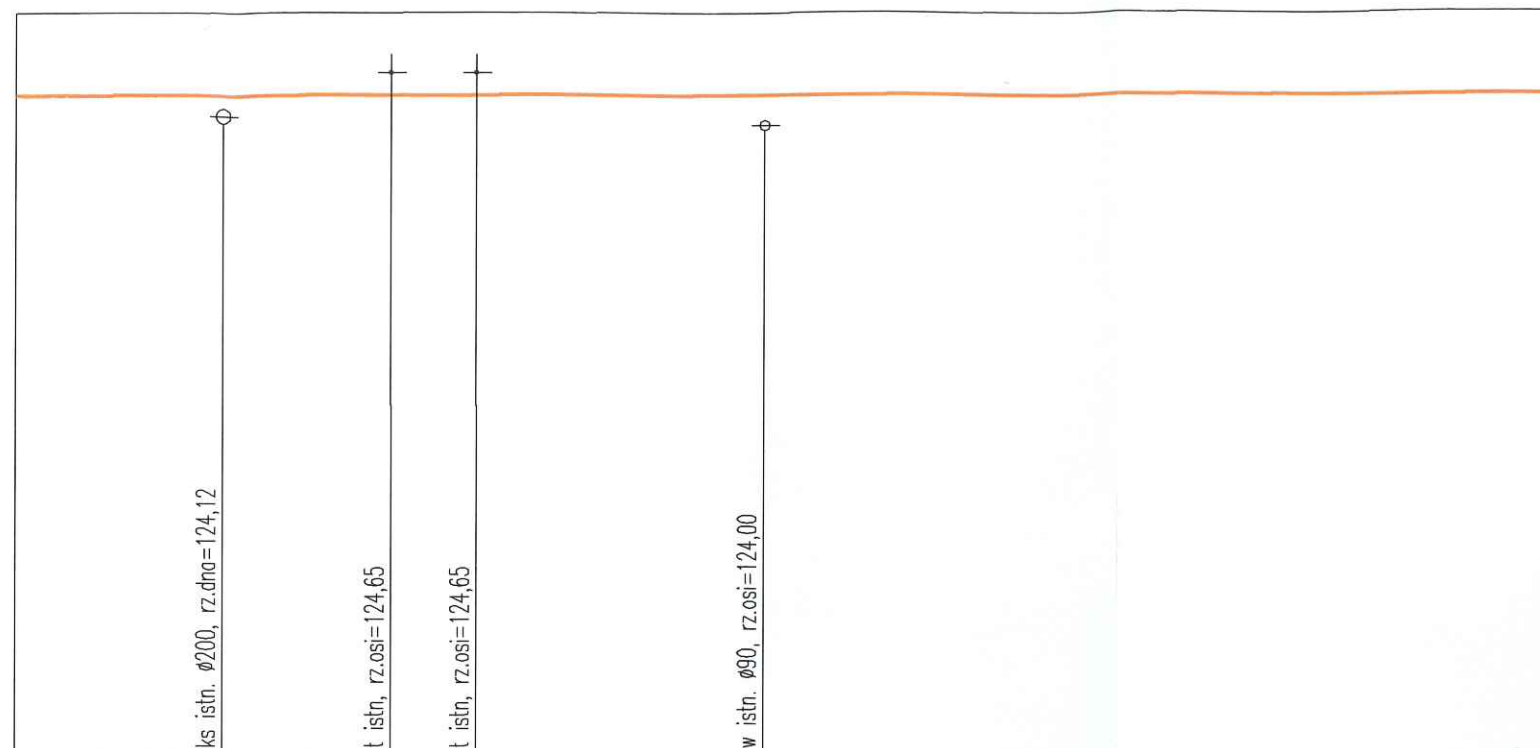


Nazwa węzła	
Zagłębienie osi przewodu	1,10
Rzędna istniejącego terenu	125,30
Rzędna osi proj. rurociągu	124,20
Długość odcinka	
Proj. spadek rurociągu, odległość	L=84,40
Proj. średnica nominalna, materiał	PE100-RC Ø25 SDR11
Hektometr i odległości	00 2,78 5,05 6,19 10,05

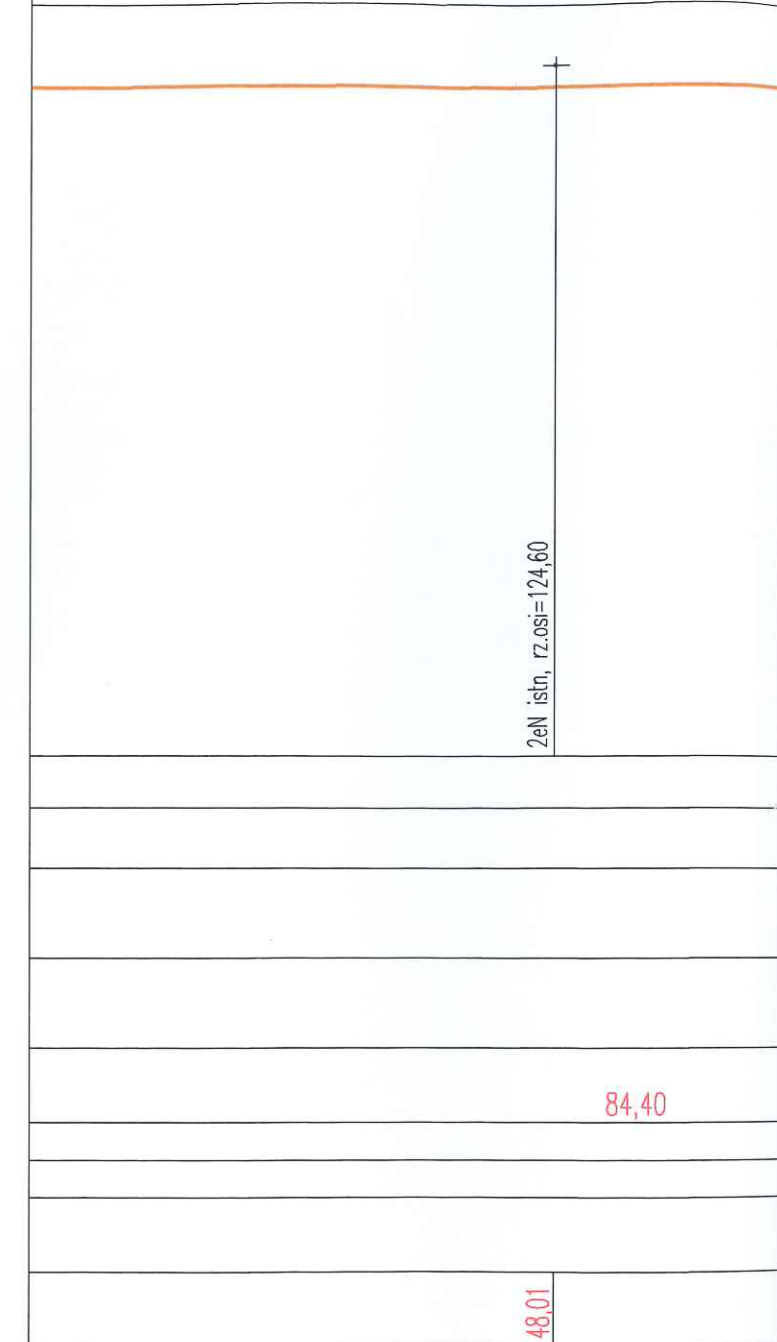

84,40

48,01

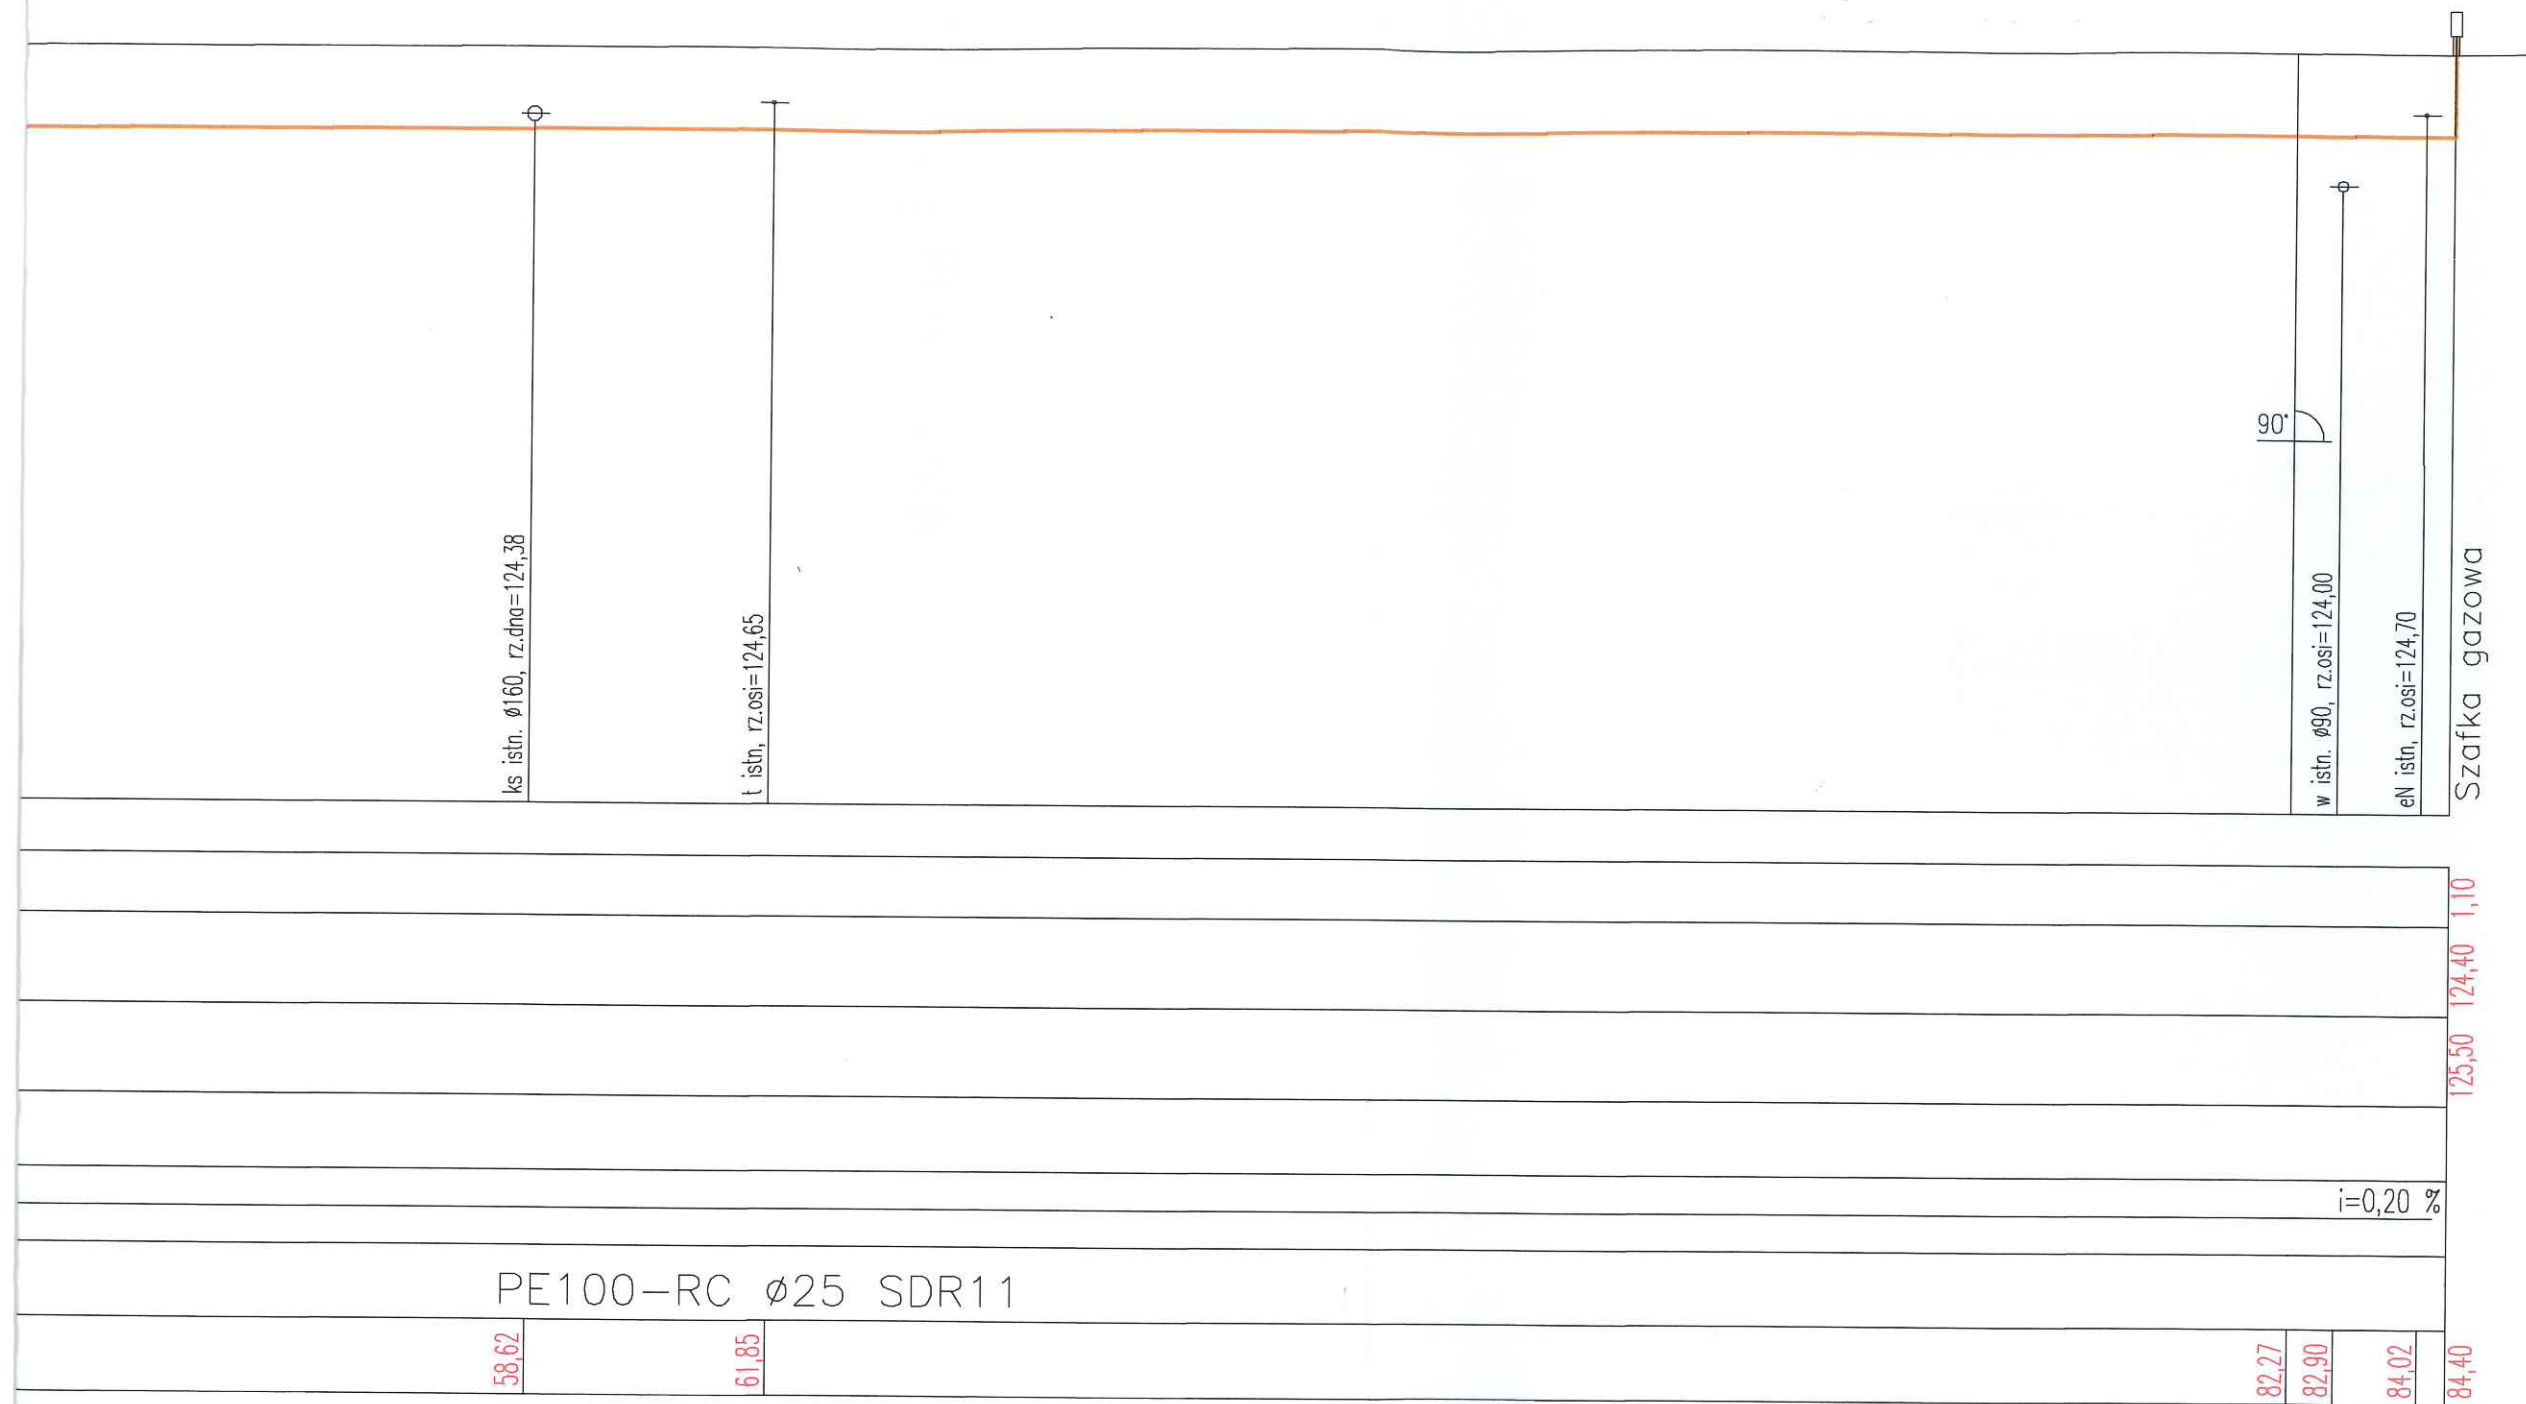

INWES
TĘMA
ADRES
TYTUŁ