


przyłącza ś/c  
 Podziałka 1:100/100  
 P.p.=82,00

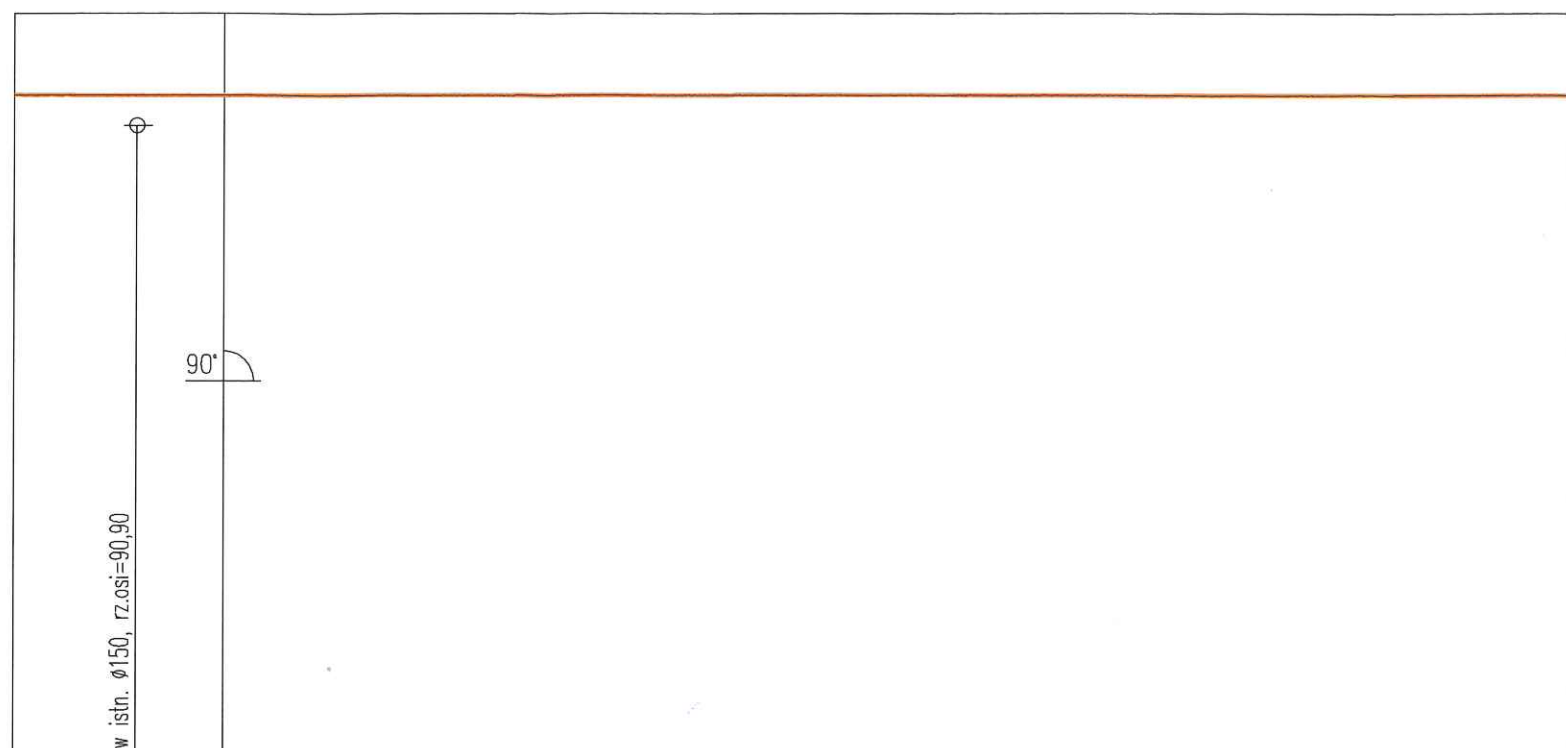

|                                    |                    |      |      |
|------------------------------------|--------------------|------|------|
| Nazwa węzła                        |                    |      |      |
| Zagłębienie osi przewodu           | 1,10               |      |      |
| Rzędna istniejącego terenu         | 92,40              |      |      |
| Rzędna osi proj. rurociągu         | 91,30              |      |      |
| Długość odcinka                    |                    | 37,5 |      |
| Proj. spadek rurociągu, odległość  | L=37,5             |      |      |
| Proj. średnica nominalna, materiał | PE100—RC ø25 SDR11 |      |      |
| Hektometr i odległości             | 00                 | 1,64 | 7,80 |

\_\_\_\_\_ k \_\_\_\_\_ S

