

OPIS TECHNICZNY

I. CZĘŚĆ OPISOWA

1. DANE OGÓLNE.

1.1. Nazwa i adres inwestycji.

Budowa przyłącza gazu średniego ciśnienia PE DZ25 w Przygodziczkach 65.

1.2. Nazwa inwestora i adres.

ANCO Sp. z o.o.
63-200 Jarocin
ul. Św. Ducha 118b

1.3. Nazwa i adres jednostki projektowania.

1.4. Zlecenie Inwestora

Umowa nr 58/UT/2022 z dnia 04.05.2022 r.

1.5. Podstawa opracowania.

- 1) Rozporządzenie Ministra Gospodarki z dnia 26.04.2013 (Dz. U. 2013 poz. 640) w sprawie warunków technicznych, jakim powinny odpowiadać sieci gazowe i ich usytuowanie
- 2) Rozporządzenie Ministra Infrastruktury w sprawie warunków technicznych jakim powinny odpowiadać budynki i ich usytuowanie z późniejszymi zmianami (tekst jednolity Dz. U. z 2015 r. poz. 1422)
- 3) Rozporządzenie Ministra Gospodarki z dnia 28.12.2009 w sprawie bezpieczeństwa i higieny pracy przy budowie i eksploatacji sieci gazowych oraz uruchamiania instalacji gazowych gazu ziemnego (Dz. U. 2010 nr 2 poz. 6)
- 4) Rozporządzenie Ministra Infrastruktury w sprawie informacji dotyczącej bezpieczeństwa i ochrony zdrowia oraz planu bezpieczeństwa i ochrony zdrowia (Dz. U. 2003 nr 120 poz. 1126).
- 5) Ustawa z dnia 7.07.1994 r. – Prawo Budowlane (Dz.U.2013 r. poz. 1409) wraz z późniejszymi zmianami.
- 6) Rozporządzenie Rady Ministrów z dnia 16.12.2012 w sprawie rodzajów urządzeń technicznych podlegających dozorowi technicznemu (Dz. U. 2012 poz. 1468).

-
- 7) Ustawa z dnia 17 maja 1989 r. Prawo geodezyjne i kartograficzne (tekst jednolity: Dz. U. 1989 nr 30 poz. 163, zmiana Dz. U. 2014 poz. 897)
 - 8) Ustawa z dnia 27 marca 2003 roku o planowaniu i zagospodarowaniu przestrzennym (Dz. U. 2003 nr 80 poz. 717).
 - 9) Ustawa z 10 kwietnia 1997 r. Prawo energetyczne (tekst jednolity: Dz. U. 1997 nr 54 poz. 348, zmiana: Dz. U. 2012 poz. 1059)
 - 10) Ustawa z dnia 21 grudnia 2000 r. o dozorcze technicznym z późniejszymi zmianami
 - 11) Projekt warunków dozoru technicznego z dnia 26.03.2004r jakim powinny odpowiadać rurociągi przesyłowe do materiałów niebezpiecznych o właściwościach trujących, żrących i palnych
 - 12) Zlecenie Inwestora.
 - 13) Wytyczne do projektowania
 - 14) Umowa z inwestorem
 - 15) Wizja lokalna w terenie.
 - 16) Uzgodnienia branżowe.

2. PROJEKT ZAGOSPODAROWANIA TERENU.

2.1. Przedmiot inwestycji.

Zamierzeniem planowanej inwestycji jest budowa przyłącza gazu średniego ciśnienia PE DZ25 w Przygodziczkach 65 dz. nr 19, 183/1.

2.2. Stan istniejący.

Uzbrojenie terenu obejmuje sieć wodociągową i zasilanie w energię elektryczną oraz sieć telekomunikacyjną. W omawianym obszarze inwestycji znajdzie się sieć gazowa, w którą włączone zostanie niniejsze przyłącze.

2.3. Zakres projektowanej inwestycji. Technologia włączenia do istniejącej sieci

Zakresem opracowania objęty jest projekt budowy przyłącza gazu średniego ciśnienia w Przygodziczkach 65 dz. nr 19, 183/1. Zostanie wybudowane przyłącze średniego ciśnienia z rur PE o wymiarze DZ25 SDR 11 PE100.

Włączenie do sieci gazowej nastąpi poprzez trójnik siodłowy PE DZ63/25.

2.4. Projektowany układ komunikacyjny.

Dla projektowanego zadania nie przewiduje się żadnej przebudowy, rozbudowy i budowy dróg tymczasowych. Trasa przyłącza przebiega przez teren nieutwardzony o bardzo niskim natężeniu ruchu.

2.5. Projektowanie sieci uzbrojenia terenu.

Realizacja projektowanej inwestycji nie wymaga budowy nowych lub rozbudowy istniejących sieci uzbrojenia terenu oraz dodatkowego przeciwpożarowego zaopatrzenia wodnego.

2.6. Zestawienie powierzchni poszczególnych części zagospodarowania terenu.

Nie dotyczy powyższego opracowania.

2.7. Informacja o wpisie terenu projektowanej inwestycji do rejestru zabytków lub podlegającym ochronie.

Teren projektowanej inwestycji nie jest wpisany do rejestru zabytków oraz nie podlega ochronie na podstawie planu zagospodarowania przestrzennego.

2.8. Wpływ eksploatacji górniczej na teren zamierzenia budowlanego

Nie dotyczy powyższego opracowania.

2.9. Informacja o wpływie projektowanej inwestycji na środowisko.

Projektowane przyłącze średniego ciśnienia nie ma bezpośredniego wpływu na środowisko w związku z powyższym na podstawie § 3.1 pkt. 33 rozporządzenia Rady Ministrów z dnia 09.11.2010 r. w sprawie określenia rodzajów przedsięwzięć mogących znacząco oddziaływać na środowisko oraz szczegółowych kryteriów związanych z kwalifikowaniem przedsięwzięć do sporządzania raportu o oddziaływaniu na środowisko (Dz. U. 2010 nr 213 poz.1397) nie jest wymagana decyzja środowiskowa.

3. PROJEKT ARCHITEKTONICZNO BUDOWLANY

3.1. Przeznaczenie i program użytkowy

Planowana inwestycja - budowa przyłącza gazu średniego ciśnienia ma na celu zaopatrzenie w gaz budynku znajdującego się na działce nr 19.

3.2. Podstawowe dane techniczne

Projektem objęta jest budowa przyłącza gazu średniego ciśnienia o następujących parametrach PE DZ25 SDR11 PE100 L=7,0m.

3.2.1. Maksymalne ciśnienie robocze.

Projektowane przyłącze średniego ciśnienia będzie pracować w zakresie do 0,5MPa.

3.2.2. Klasa lokalizacji przyłącza

Przyłącze zlokalizowane będzie w terenie o pierwszej klasie lokalizacji.

3.2.3. Strefa kontrolowana.

Strefa kontrolowana dla przyłączy średniego i niskiego ciśnienia wynosi 1m.

3.2.4. Odległość przyłącza od uzbrojenia terenu

Odległość pomiędzy zewnętrzną powierzchnią przyłącza i skrajnymi elementami uzbrojenia terenu powinna wynosić nie mniej niż 40 cm – przy lokalizacji wzdłuż innego uzbrojenia, a przy skrzyżowaniach lub zbliżeniach nie mniej niż 20 cm.

3.3. Rozwiązania budowlane i techniczno-instalacyjne projektowanych obiektów.

3.3.1. Rury polietylenowe.

Do rozprowadzania paliw gazowych w przyłączach zgodnie z warunkami technicznymi zastosowano rury polietylenowe klasy PE 100 z materiału o wskaźniku płynięcia MFR (190°C, 5,0 kg) 0,40 g/10 min. Rura przeznaczona do rozprowadzania paliwa gazowego powinna być koloru pomarańczowego lub żółtego. Powierzchnie rur, wewnętrzne i zewnętrzne powinny być czyste, pozbawione rys i innych defektów.

Producent rur musi posiadać certyfikat CE.

3.3.2 Kształtki do wykonywania sieci gazowych

Do wykonywania połączeń sieci gazowych polietylenowych stosujemy kształtki;

- Do zgrzewania elektrooporowego
- połączenia PE/Stal.

Zalecany producent:

- GF
- FOX
- FUSION POLSKA, Inni posiadający certyfikat CE

3.3.3 Rury ochronne

Przy przejściach prostopadłych pod drogami należy stosować rury ochronne PCV wg części graficznej. Przy skrzyżowaniu z inną infrastrukturą podziemną należy stosować rury ochronne PCV do odległości 0,5m w każdą stronę od przeszkody.

Na rurach wprowadzonych do rury ochronnej powinny być założone pierścienie dystansowe. Przestrzeń pomiędzy rurą ochronną, a przewodową wypełnić pianką poliuretanową, na końcach rur zastosować manszety gumowe

3.3.4 Armatura i uzbrojenie przyłącza

- drut lokalizacyjny w izolacji dielektrycznej DY 2,5 mm²
- taśma ostrzegawcza koloru żółtego z napisem GAZ o szerokości 20cm,
- słupki z tabliczkami oznacznikowymi,
- zasuwki kołnierzowe (szczegółowo opisane w liście części)

3.3.5 Wymagane zaświadczenia i dokumenty dla rur, kształtek i armatury gazowej.

Dokumentem potwierdzającym możliwość zastosowania danego wyrobu do budowy sieci gazowej jest:

- rury przewodowe muszą posiadać certyfikat dopuszczający do zastosowania w budownictwie, aprobaty techniczne lub deklarację zgodności,
- kształtki muszą posiadać certyfikat dopuszczający do zastosowania w budownictwie, aprobaty techniczne lub deklarację zgodności

3.3.6 Wytyczne budowy i odbioru przyłącza

Budowę i odbiór przyłącza należy wykonać zgodnie z:

- Rozporządzeniem Ministra Gospodarki z dnia 26 kwietnia 2013 r. (Dz.U. 2013 poz. 640) w sprawie warunków technicznych, jakim powinny odpowiadać sieci gazowe.
- Rozporządzenie Ministra Infrastruktury z dnia 12 kwietnia 2002 w sprawie Warunków technicznych, jakim powinny odpowiadać budynki i ich usytuowanie. (Dz.U. 2015 poz. 1422 tekst jednolity),
- PN-91/M-34501 Gazociągi i instalacje gazownicze, skrzyżowania gazociągów z przeszkodami terenowymi. Wymagania.
- Sieci Gazowe Polietylenowe Projektowanie, Budowa, Użytkowanie stan prawny październik 2006 r.
- Rozporządzenie Ministra Przemysłu i Handlu z dnia 31 sierpnia 1993r., w sprawie bezpieczeństwa i higieny pracy w zakładach produkcji, przesyłania i rozprowadzania gazu, oraz prowadzenia robót budowlano-montażowych. (Dz. U. Nr 83 poz. 392 i Dz. U. Nr 115 poz.).
- Karta technologiczna zgrzewania rur PE,
- Rozporządzenie Ministra Infrastruktury w sprawie informacji dotyczącej bezpieczeństwa i ochrony zdrowia oraz planu bezpieczeństwa i ochrony zdrowia (Dz.U. 2003r. Nr. 120, poz. 1126).
- Ustawa z dnia 7.07.1994 r. – Prawo Budowlane (Dz. U. z 2017 r. poz. 1332) jednolity tekst.
- Warunki techniczne wykonania i odbioru robót budowlano – montażowych przy zachowaniu przepisów BHP.
- Rozporządzenie Rady Ministrów z dnia 7 grudnia 2012 roku w sprawie rodzajów urządzeń technicznych podlegających dozorowi technicznemu (Dz . U. 2012 poz 1468).

3.3.7 Roboty ziemne i montażowe.

Warunki gruntowe w których będzie układane przyłącze należą do prostych charakteryzujących się warstwami gruntu jednorodnymi i równoległymi do powierzchni terenu o zwierciadle wód gruntowych poniżej posadowienia gazociągu.

Zgodnie z Dz.U. Nr 463 z 2012r. zadanie kwalifikuje się do pierwszej kategorii geotechnicznej i nie jest wymagane opracowanie dokumentacji geologiczno-inżynierskiej.

Przed przystąpieniem do robót należy wytyczyć geodezyjnie trasę przyłącza przez uprawnionego geodetę.

Przy budowie przyłącza stosować się do uwag zawartych w uzgodnieniach branżowych. W miejscach występowania dużego zagęszczenia uzbrojenia podziemnego należy wykonać próbne wykopy dla dokładnego usytuowania uzbrojenia.

W takich przypadkach roboty należy wykonać ręcznie. Głębokość wykopu powinna być taka, aby przykrycie przyłącza wyniosło 1,0 m. Dno wykopu powinno być dokładnie oczyszczone oraz wygładzone przez podsypkę piaskową grubości warstwy nie mniejszej niż 0,10 m. Materiałem stosowanym na podsypkę powinien być piasek. Po ułożeniu przyłącza należy położyć drut lokalizacyjny (powinien być ułożony 5 cm nad gazociągami), wykonać nadsypkę piaskową, aż do uzyskania warstwy min. 10cm. (po zagęszczeniu). Wykop powyżej nadsypki wypełnić gruntem rodzimym pozbawionym kamieni, korzeni, itp. na wysokość 40 cm. powyżej rury i ułożyć taśmę ostrzegawczą. Następnie należy wykonać zasypkę wykopu.

Przewód lokalizacyjny powinien być odizolowany od ziemi. Przewody w oryginalnych izolacjach dielektrycznych, należy po pierwsze zbadać aby w trakcie układania nie uszkodzić tej izolacji, po drugie zapewnić prawidłowe wykonanie izolacji dielektrycznej w miejscach łączenia drutów. Po połączeniu drutu należy sprawdzić skuteczność odizolowania drutu od ziemi, poprzez wykonanie pomiarów rezystancji izolacji drutu lokalizacyjnego. Drut lokalizacyjny wprowadza się razem z przyłączem do szafki z kurkiem głównym. W szafce koniec drutu należy zaizolować taśmą dielektryczną i pozostawić w stanie odizolowania od elementów metalowych i uziemień.

Po zasypaniu wykopów dokonać prób zagęszczenia gruntu w odległościach, co około 25m w miejscach wskazanych przez właściciela drogi. Stopień zagęszczenia pod drogami powinien wynosić 95% zmodyfikowanej wartości Proctora.

Montaż przyłącza powinien odbywać się w temperaturze od -5° do 35°C, a zasypanie w możliwie najniższych temperaturach otoczenia. Przyłącze będzie montowane za pomocą połączeń elektrooporowych. Przyłącze zabezpieczyć przed uszkodzeniami taśmą ostrzegawczą koloru żółtego o szerokości 0,2 m z nadrukiem GAZ oraz symbolem telefonu i numerem pogotowia gazowego. Przy zmianie kierunku trasy przyłącza należy przede wszystkim wykorzystać giętkość i elastyczność rur PE. W przypadku, gdy warunki terenowe nie pozwalają na to - należy zastosować odpowiednie kształtki.

3.3.8. Przejście przyłącza pod drogami

Przejścia prostopadłe pod drogami należy wykonać w całości w rurach osłonowych PCV lub PE. Przejścia należy wykonać metodą przecisku.

3.4. Próby przyłącza i jego odbiór.

3.4.1 Próba przyłącza

Przyłącze gazu z tworzywa sztucznego (PE) poddać po dostatecznym utwardzeniu złączy powinno być poddane próbie wytrzymałości i szczelności. Ciśnienie próby dla przyłącza powinno wynosić nie mniej niż iloczyn 1,5 i maksymalnego ciśnienia roboczego.

- Nadciśnienie próby 0,75 MPa.
- Czas próby nie dłuższy niż 1 godzina, próbę wykonać powietrzem

Próby ciśnieniowe przeprowadza się po uprzednim ustabilizowaniu temperatury czynnika próbnego. Przed próbą należy dokonać wizualnej oceny złączy i na czas próby złącza pozostawić odkryte. Czas stabilizacji t_3 wynosi 0,5 godz.

3.5. Dokumentacja odbiorowa.

Przy odbiorze technicznym przyłącza z PE należy przedłożyć następujące dokumenty:

1. Dokumentacja powykonawcza
2. Inwentaryzacja geodezyjna
3. Protokół odbioru technicznego
4. Protokół próby szczelności
5. Protokół z wykonania czyszczenia przyłącza
6. Protokół z próby przewodności drutu sygnalizacyjnego
7. Karta kontrolna zgrzewów
8. Protokół zdawczo odbiorczy pasa drogowego
9. Karta technologiczna zgrzewania rur polietylenowych.
10. Lista zgrzewów.
11. Protokoły zgrzewania
12. Zaświadczenia o kalibracji maszyn
13. Uprawnienia kierownika budowy
14. Uprawnienia zgrzewaczy
15. Atesty i aprobaty techniczne rur, kształtek i armatury
16. Oświadczenie kierownika budowy
17. Deklaracja zgodności dla obiektu budowlanego

3.6 Warunki BHP przy budowie sieci gazowych z PE.

W trakcie budowy sieci gazowych z rur PE następują specyficzne zagrożenia wynikające ze stosowania technologii zgrzewania rur.

Są to następujące zagrożenia:

- możliwość porażenia prądem przy wykonywaniu zgrzewania,
- możliwość poparzenia przy posługiwaniu się płytą grzewczą

W związku z tym oprócz stosowania takich zasad jak przy budowie sieci gazowych z rur stalowych należy zwrócić uwagę na nowe zalecenia uwzględniające specyfikę budowy gazociągów z rur PE:

- należy przestrzegać zasad zawartych w instrukcjach obsługi urządzeń do zgrzewania rur oraz agregatu prądotwórczego,
- przewody zasilające płytę grzejącą lub płytę elektryczną zgrzewarki o napięciu 220 V muszą mieć przewód uziemiający,
- gniazdo wtykowe musi posiadać przewód oraz bolec uziemiający,
- przewody kablowe muszą być typu OW lub OP,
- agregat prądotwórczy musi być uziemiony,
- elektryczna płyta grzewcza wraz z regulatorem musi być zerowana i starannie chroniona przed deszczem i wilgocią,
- zabrania się pozostawiania płyty grzewczej bez obsługi, gdy jest ona podłączona do źródła prądu,
- stanowisko zgrzewania nie może znajdować się pod liniami elektroenergetycznymi i słupami wysokiego napięcia. Minimalna odległość od w/w obiektów powinna wynosić w linii prostej 50m.

3.7 Charakterystyka ekologiczna

Projektowana inwestycja będzie miała pozytywny wpływ na środowisko:

- zmniejszy emisję zanieczyszczeń gazowych do atmosfery,
- zmniejszy ilość odpadów,
- poprawi oddziaływanie istniejących obiektów budowlanych na środowisko.

3.8 Projektowane instalacje sanitarne

Dla projektowanego zadania nie przewiduje się budowy lub rozbudowy istniejących sieci sanitarnych.

3.9 Projektowane rozwiązania instalacji i urządzeń elektrycznych, teletechnicznych i odgromowych.

Dla projektowanego zadania nie przewiduje się budowy lub rozbudowy istniejących sieci i urządzeń elektrycznych, teletechnicznych.

3.10 Charakterystyka energetyczna obiektu

Nie dotyczy projektowanego zadania.

3.11 Charakterystyka ekologiczna.

Zamierzeniem planowanej inwestycji jest budowa przyłącza gazu średniego ciśnienia z rur PE, doprowadzającej gaz do odbiorców, który będzie wykorzystywany do celów grzewczych i socjalno-bytowych.

3.12 Ochrona przeciwpożarowa

Nie dotyczy projektowanego zadania.

3.13 Ocena przyjętych rozwiązań projektowych w odniesieniu do ustalonych wymagań.

Rozwiązania zastosowane w projekcie są typowe i są zgodne z wymaganiami inwestora i obowiązującymi w tym zakresie przepisami, normami, wydanymi warunkami technicznymi, oraz uzgodnieniami z właścicielami i zarządcami terenów przez które przebiega inwestycja.

4. ZESTAWIENIE MATERIAŁÓW

Zestawienie materiałów do wykonania przyłącza gazu


Lp.	Wyszczególnienie	Jedn. miary	Ilość
1	Rura przewodowa PE100 SDR11 DZ25	mb	7,0
2	Mufa PE DZ 25	szt.	1
3	Taśma ostrzegawcza	mb	7,0
4	Drut lokalizacyjny	mb	7,0
5	Kolano 90° PE DZ25	szt.	1
6	Kolumna przyłącza z kurkiem głównym DN15	szt.	1
7	Rura ochronna PE DZ63	mb	5,50
8	Obejma siodłowa PE DZ63/25	szt.	1

5. CZĘŚĆ RYSUNKOWA

6. Spis rysunków.

1. Plan sytuacyjny, skala 1:500
2. Profil przyłącza skala 1:100
3. Schemat szafki gazowej

Opracował:

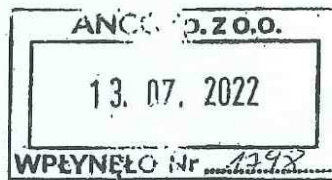

Przygodzice, dnia 06.07.2022 r.

DECYZJA nr 64/2022

Na podstawie art. 104 ustawy z dnia 14 czerwca 1960 r. – Kodeks Postępowania Administracyjnego (tj. Dz. U. z 2021 r. poz. 735 ze zm.) i art. 39 ust 3 ustawy z dnia 21 marca 1985 r. o drogach publicznych (tj. Dz. U. z 2021 r. poz. 1376 ze zm.) oraz po rozpatrzeniu wniosku z dnia 30.06.2022 r. o wydanie zezwolenia na lokalizację przyłącza gazu PE DZ 25 średniego ciśnienia w pasie drogowym drogi gminnej – działka nr ew. 183/1 położonej w miejscowości Przygodziczki, gmina Przygodzice do działki nr ew. 19 położonej w miejscowości Przygodziczki, gmina Przygodzice.

złożony przez:

ANCO Sp. z o.o., ul. Św. Ducha 118 B, 63-200 Jarocin

ZEZWALAM

1. Na lokalizację przyłącza gazu PE DZ 25 średniego ciśnienia do działki nr ew. 19 położonej w miejscowości Przygodziczki, gmina Przygodzice w pasie drogowym drogi gminnej – działka nr ew. 183/1, położonej w miejscowości Przygodziczki, gmina Przygodzice.
2. Zobowiązuje się inwestora przed przystąpieniem do prowadzenia robót do uzyskania zezwolenia zarządcy drogi na zajęcie pasa drogowego w celu prowadzenia robót w pasie drogowym na podstawie art. 40 ust 1 i 2 pkt 1 Ustawy o drogach publicznych oraz zezwolenia zarządcy drogi na umieszczenie w/w urządzeń w pasie drogowym na podstawie art. 40 ust. 1 i 2 pkt 2 i 3 Ustawy o drogach publicznych.
3. Ustala się następujące warunki umieszczenia inwestycji:
 - 1) Trasa przebiegu oraz lokalizacja urządzenia w pasie drogowym zgodnie z załączonym do wniosku projektem zagospodarowania terenu.
 - 2) Należy zachować wszystkie podane parametry urządzenia określone na załączonym do wniosku projekcie zagospodarowania terenu.
 - 3) Należy wykonać w/w inwestycję zgodnie z wymaganiami określonymi w rozporządzeniu Ministra Transportu i Gospodarki Morskiej z dnia 2 marca 1999 r. w sprawie warunków technicznych, jakim powinny odpowiadać drogi publiczne i ich usytuowanie (tj. Dz. U. z 2016 r. poz. 124).
 - 4) Koszty budowy lub przebudowy nawierzchni i urządzeń drogowych znajdujących się w pasie drogowym ponosi inwestor.
 - 5) W przypadku kolizji przy lokalizacji przyłącza gazu PE DZ 25 średniego ciśnienia w pasie drogowym drogi gminnej – działka nr ew. 183/1, położona w miejscowości Przygodziczki, gmina Przygodzice z istniejącymi urządzeniami i obiektami infrastruktury technicznej nie związanej z gospodarką drogową inwestor na swój koszt dokona przełożenia lub zabezpieczenia w/w urządzeń lub obiektów.
 - 6) Niniejsza decyzja nie upoważnia do prowadzenia robót w pasie drogowym drogi gminnej – działka nr ew. 183/1, położona w miejscowości Przygodziczki, gmina Przygodzice związanych z umieszczeniem przedmiotowego urządzenia.
4. Warunki budowy przyłącza gazu PE DZ 25 średniego ciśnienia w pasie drogowym drogi gminnej – działka nr ew. 183/1, położona w miejscowości Przygodziczki, gmina

Przygodzice w przedmiocie gwarancji określa odrębna umowa.

5. Zawarcie umowy przez firmę wykonującą przyłącze gazu PE DZ 25 średniego ciśnienia w pasie drogowym drogi gminnej – działka nr ew. 183/1, położona w miejscowości Przygodziczki, gmina Przygodzice z wykonawcą robót tj.: firmą: SIDROG Sp. z o.o., Domaniew 9, 98-235 Błaszki w zakresie przejęcia obowiązków z tytułu gwarancji z umowy nr 131/2017 z dnia 13.04.2017r.

Uzasadnienie

Decyzja została wydana zgodnie z wnioskiem strony. Uzgodniona lokalizacja w/w urządzenia nie wpłynie negatywnie na funkcjonowanie układu drogowego pod warunkiem zachowania przez stronę wnioskującą – Inwestora, warunków określonych w pkt 3 niniejszej decyzji.

Zgodnie z warunkami decyzji przed przystąpieniem, do fizycznego umieszczenia w/w urządzenia niezbędne jest wystąpienie inwestora z wnioskiem o wydanie przez zarządcę drogi decyzji zezwalającej na prowadzenie robót i ustalające za powyższe zajęcie stosownej opłaty oraz decyzji zezwalającej na umieszczenie w/w urządzenia w pasie drogowym drogi gminnej – działka nr ew. 183/1, położona w miejscowości Przygodziczki, gmina Przygodzice ustalające za powyższe opłaty.

Wysokość opłaty będzie naliczana zgodnie z art. 40 ust. 4, 5 i 6 ustawy o drogach publicznych (tj. Dz. U. z 2021 r. poz. 1376 ze zm.) oraz Uchwałą Rady Gminy Przygodzice nr XII/99/2019 z dnia 6 grudnia 2019 r. w sprawie: ustalenia opłat za zajmowanie pasa drogowego dróg gminnych na cele niezwiązane z potrzebami zarządzania drogami lub potrzebami ruchu.


Mając powyższe na uwadze należało orzec jak w sentencji.

Pouczenie

1. Przed przystąpieniem do robót budowlanych inwestor zobowiązany jest do:
 - a) uzyskania pozwolenia na budowę lub zgłoszenia budowy albo wykonywania robót budowlanych;
 - b) uzgodnienia z zarządcą drogi, przed uzyskaniem pozwolenia na budowę projektu budowlanego obiektu lub urządzenia, o którym mowa w ust. 3 ww. ustawy;
 - c) uzyskania zezwolenia zarządcy drogi na zajęcie pasa drogowego, dotyczącego prowadzenia robót w pasie drogowym lub na umieszczenie w nim obiektu lub urządzenia.
2. Tut. organ informuje, że droga gminna, dz. nr 183/1 położona w miejscowości Przygodziczki, gmina Przygodzice po realizacji inwestycji polegającej na przebudowie ww. drogi objęta jest gwarancją wykonawcy na okres 60 m-cy, tj. do dnia 07.05.2023 r. na podstawie umowy nr 131/2017 zawartej w dniu 13.04.2017r. pomiędzy Gminą Przygodzice a wykonawcą robót tj. firmą: SIDROG Sp. z o.o., Domaniew 9, 98-235 Błaszki. W związku z powyższym w przypadku realizacji inwestycji polegającej na budowie przyłącza gazu PE DZ 25 średniego ciśnienia w pasie drogowym drogi gminnej, dz. nr 183/1 położona w miejscowości Przygodziczki, gmina Przygodzice, firma wykonującą ww. przyłącze gazu PE DZ 25 średniego ciśnienia w oparciu o umowę zawartą z wykonawcą robót firmą: SIDROG Sp. z o.o., Domaniew 9, 98-235 Błaszki, zobowiązana jest na podstawie odrębnej umowy do przejęcia zobowiązań z tytułu gwarancji na odcinku

drogi objętej przedmiotową inwestycją. W przypadku odmowy przejęcia zobowiązania gwarancyjnego przez wykonawcę budowy przyłącza gazu PE DZ 25 średniego ciśnienia przedmiotowa inwestycja nie będzie mogła zostać zrealizowana do czasu upływu terminu gwarancji.

3. Zajmujący pas drogowy ma obowiązek zgodnie z § 1 Rozporządzenia Rady Ministrów z dnia 1 czerwca 2004 r. w sprawie określania warunków udzielania zezwoleń na zajęcie pasa drogowego złożyć kompletny wniosek o zajęcie pasa drogowego na czas prowadzenia robót na co najmniej 14 dni przed planowanym wejściem na teren pasa drogowego. Jednocześnie informujemy, że złożenie wniosku nie upoważnia do zajęcia pasa drogowego, które może nastąpić po uzyskaniu i odebraniu decyzji administracyjnej zezwalającej na zajęcie pasa drogowego.
4. Za zajęcie pasa drogowego bez zezwolenia zarządcy drogi lub bez zawarcia odpowiedniej umowy o której mowa w art. 22 ust. 2, 2a ustawy z dnia 21 marca 1985 r. o drogach publicznych (tj. Dz. U. z 2021 r. poz. 1376 ze zm.), zarządca drogi wymierza w drodze decyzji administracyjnej karę pieniężną w wysokości 10-krotności opłaty za zajęcie pasa drogowego. Termin uiszczenia kary wynosi 14 dni od dnia, w którym decyzja ustalająca jej wysokość stała się ostateczna.
5. Utrzymanie obiektów i urządzeń niezwiązanych z potrzebami zarządzania drogami lub potrzebami ruchu drogowego należy do ich posiadaczy.
6. Jeżeli budowa, przebudowa lub remont drogi wymaga przełożenia urządzenia lub obiektu, o którym mowa w ust. art. 39 ust. 3 Ustawy o drogach publicznych, koszt tego przełożenia ponosi jego właściciel.
7. Od niniejszej decyzji służy odwołanie do Samorządowego Kolegium Odwoławczego w Kaliszu za moim pośrednictwem, w terminie 14 dni od dnia jej doręczenia.
Na podstawie art. 127 a Kodeksu postępowania administracyjnego, strona może zrzec się prawa do wniesienia odwołania wobec organu administracji publicznej, który wydał decyzję. Z dniem doręczenia organowi administracji publicznej oświadczenia, o zrzeczeniu się prawa do wniesienia odwołania przez ostatnią ze stron postępowania, decyzja staje się ostateczna i prawomocna.

 

Otrzymują:



1. ANCO Sp. z o.o., ul. Św. Ducha 118 B, 63-200 Jarocin
2. a/a

Załączniki:


1. Mapa z naniesionym planem inwestycji uzgodniona w zakresie dróg gminnych

Sprawę prowadzi: Inspektor ds. gospodarki komunalnej i planowania



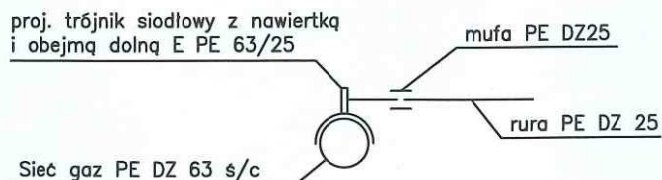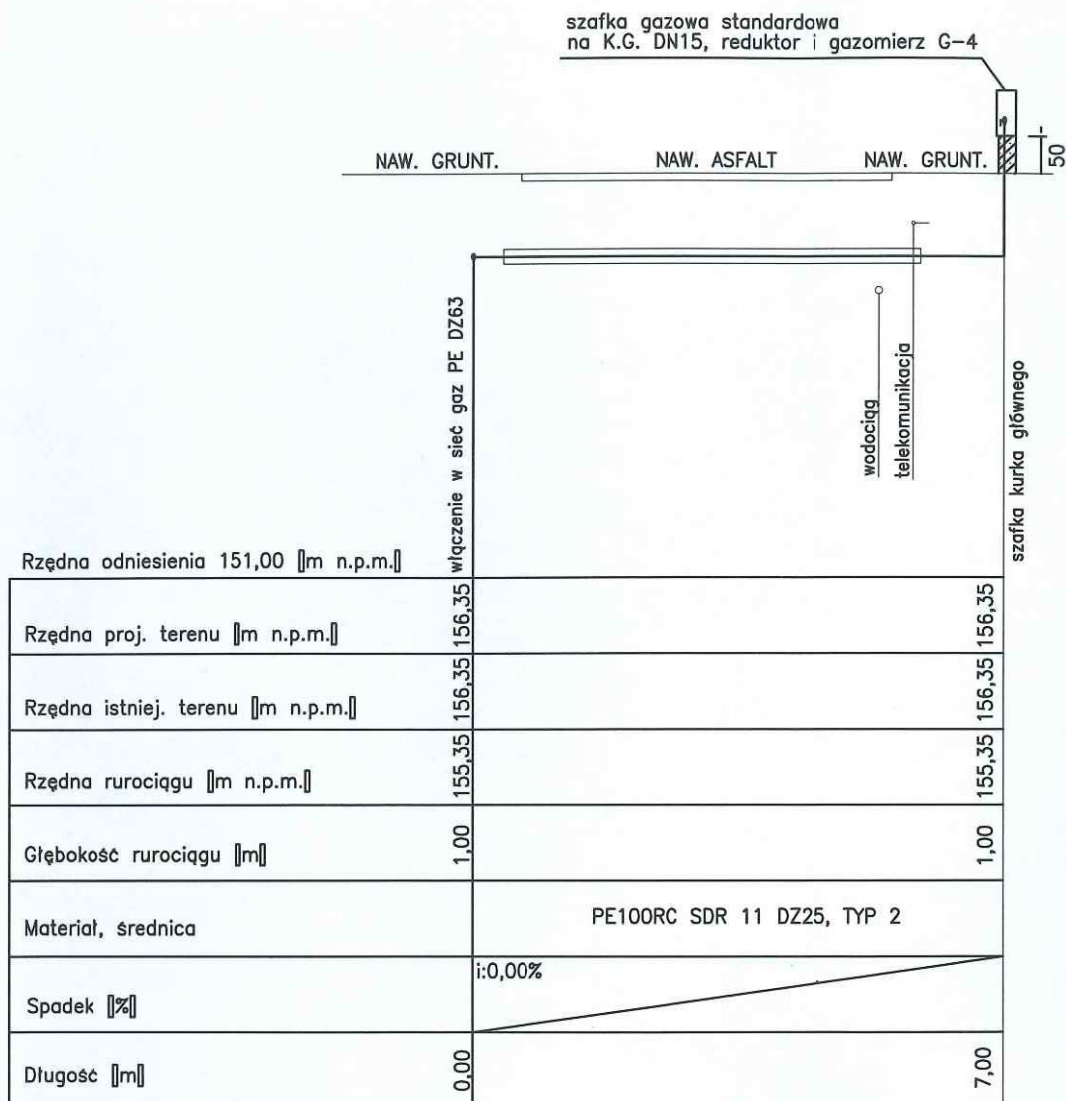

Z		BRANŻA: Instalacje sanitarne	
		PROJEKTOWAŁ: 	
STADIUM:	Projekt budowlany		
TEMAT:	Przyłącze gazu		
ADRES:	Przygodziczki 65 dz. nr 19, 183/1		
TYTUŁ:	Profil przyłącza gazu		Skala 1:100 Rys. nr 2

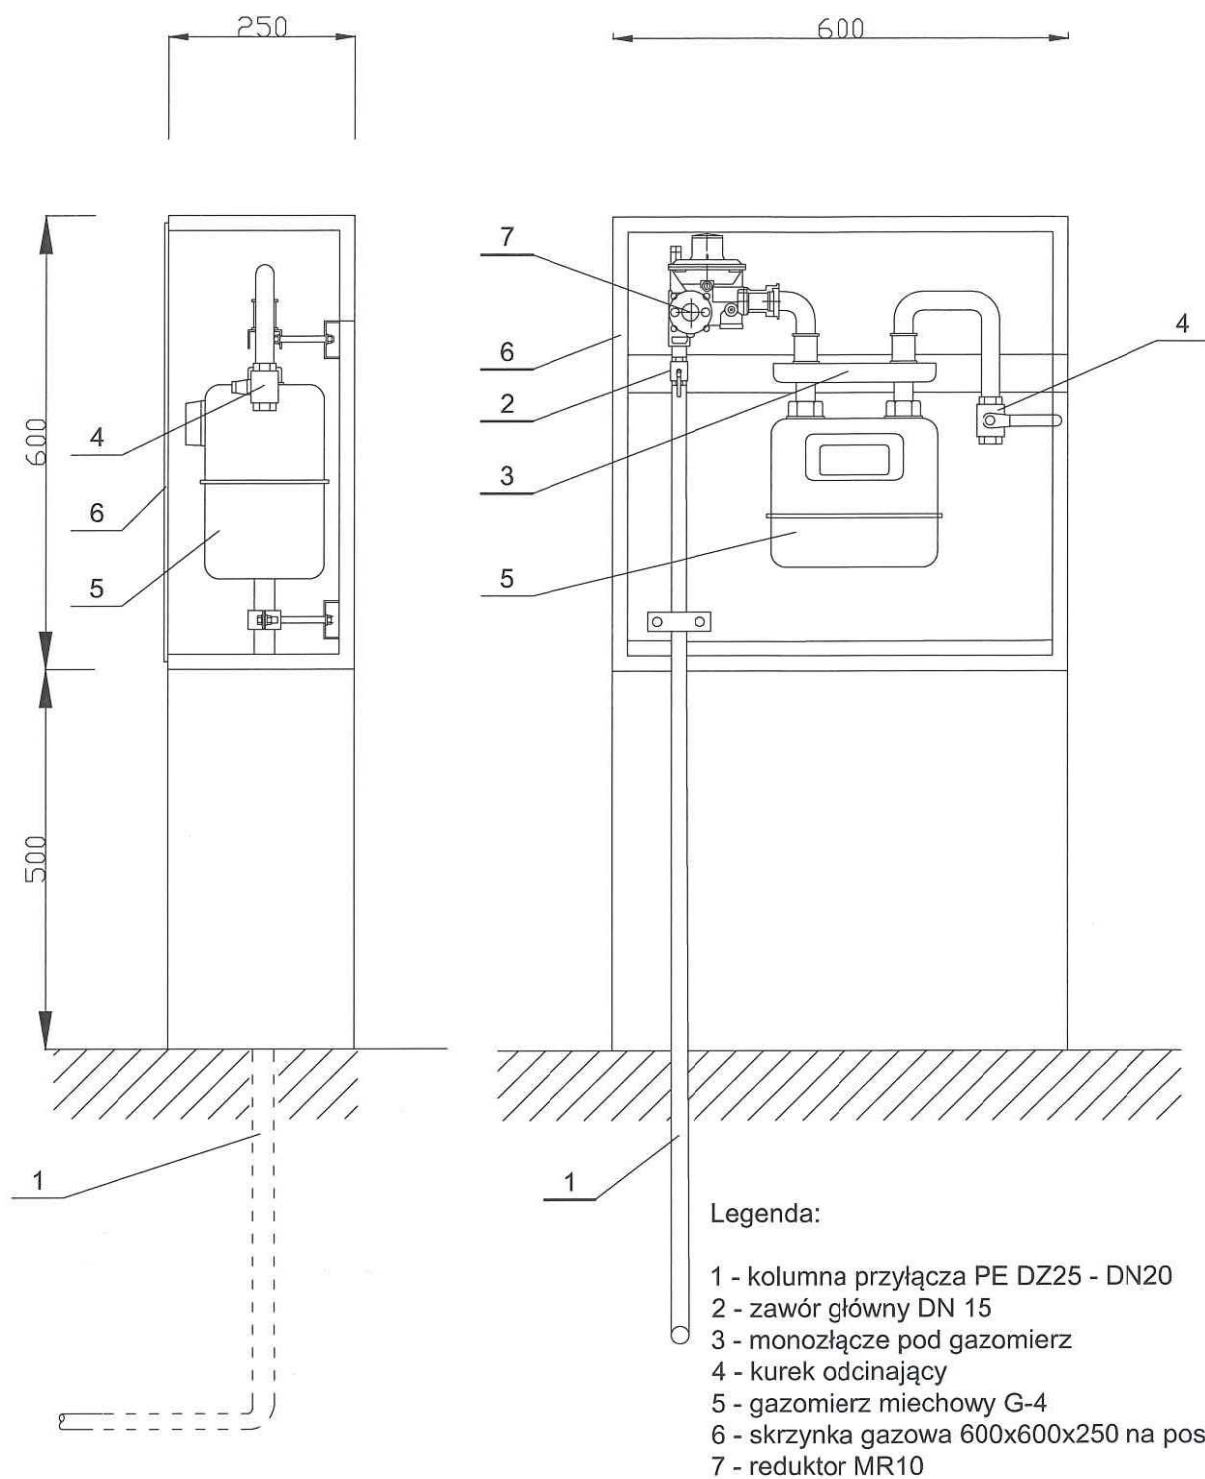

		BRANŻA: Instalacje sanitarne	
		PROJEKTOWAŁ:	
STADIUM:	Projekt budowlany		
TEMAT:	Przyłącze gazu		
ADRES:	Przygodziczki 65 dz. nr 19, 183/1		
TYTUŁ:	Schemat szafki gazowej		
		Skala 1:10	Rys. Vnr 3

